
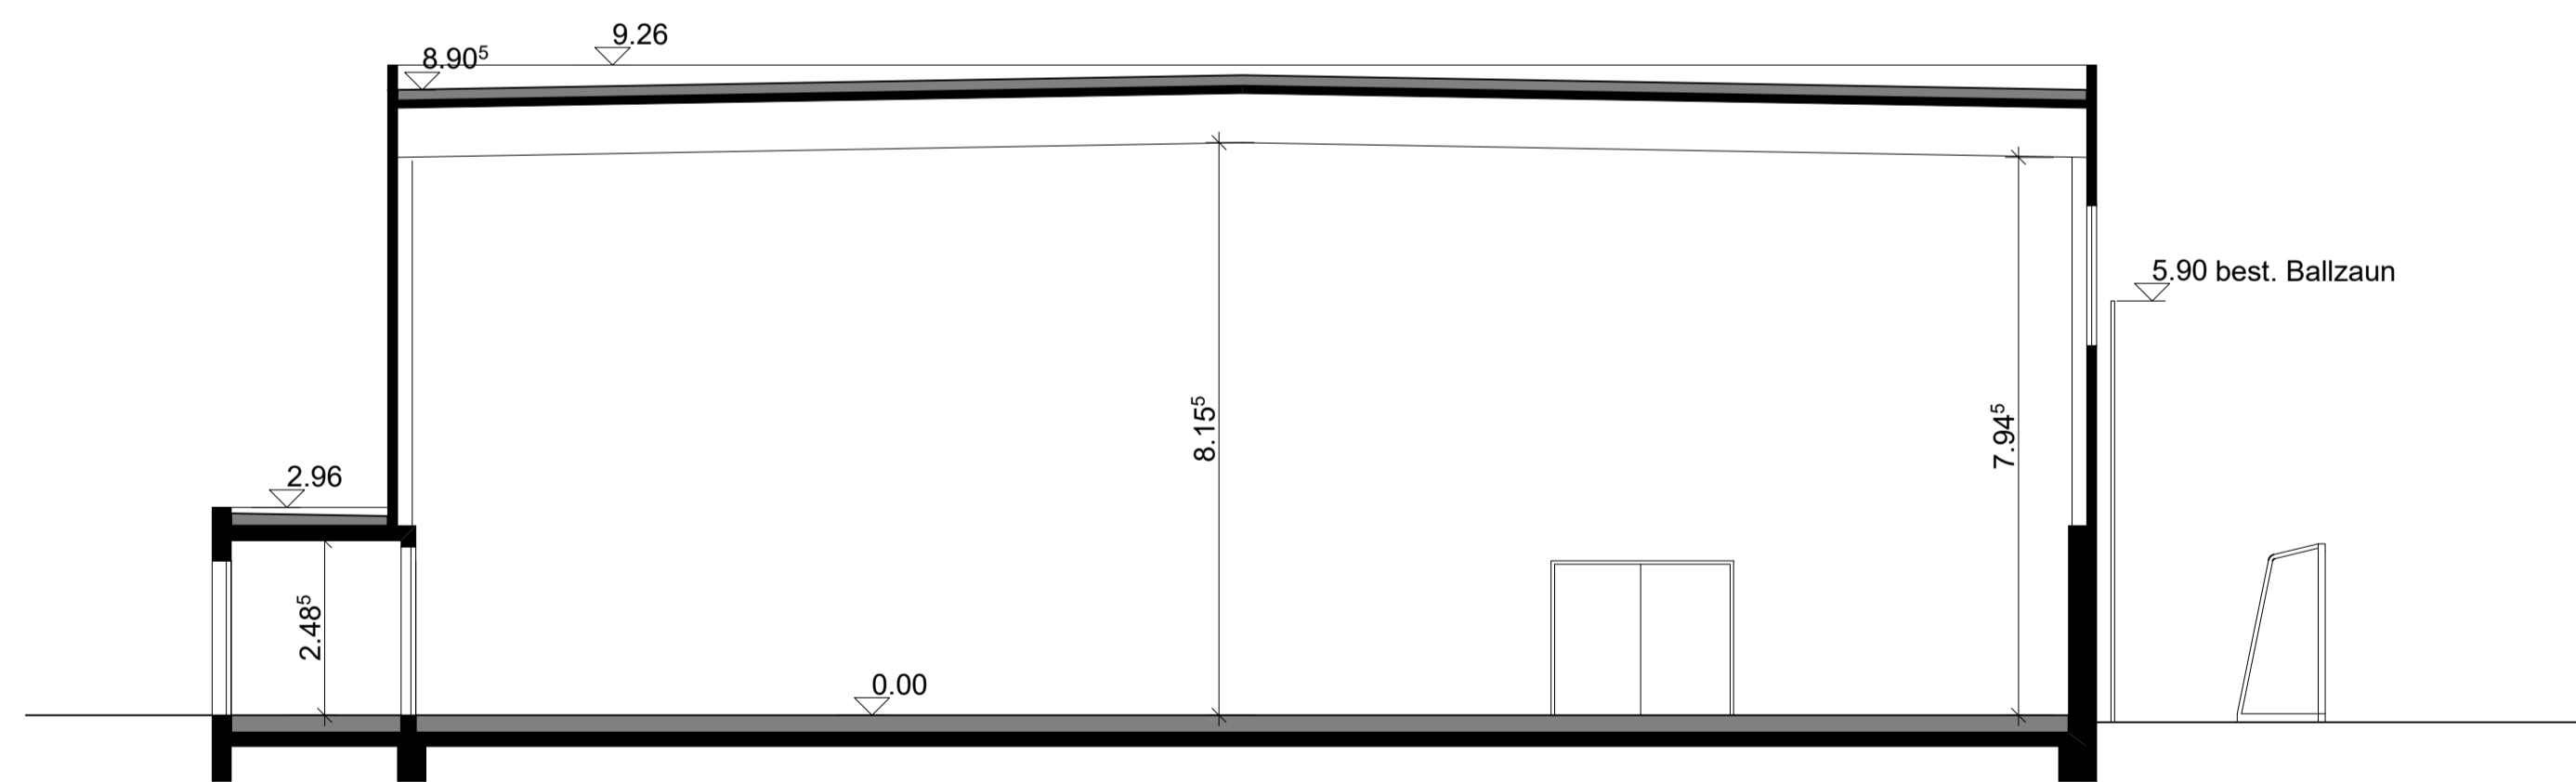
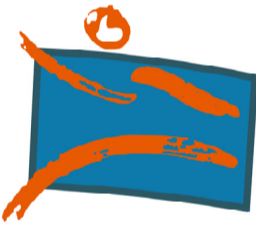
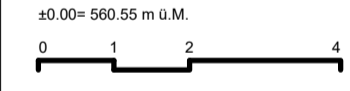


Längsschnitt

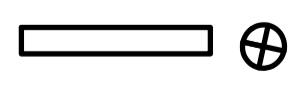

Querschnitt

 TRÄGERVEREIN TRAININGSHALLE SCHÜRWIES	NEUBAU TRAININGSHALLE SCHÜRWIES Schnitte 1:100			
	BAUHERRSCHAFT Trägerverein Trainingshalle Schürwies, Egg c/o W. Schoch, Pfannenstlstrasse 79, 8132 Egg	DATUM 10.03.2022	PLAN - NR 214	FORMAT DIN A1
GRUNDEIGENTÜMER Politische Gemeinde Egg, Forchstrasse 145, 8132 Egg				
ARCHITEKTUR Trägerverein Trainingshalle Schürwies c/o W. Schoch, Pfannenstlstrasse 79, 8132 Egg				
DIE BAUHERRSCHAFT Egg, 25. März 2022 Trägerverein Trainingshalle Schürwies				
DIE GRUNDEIGENTÜMER Egg, Politische Gemeinde Egg				
				
DIE ARCHITEKTEN Egg, 25. März 2022 Trägerverein Trainingshalle Schürwies				