




Nordwest-Ansicht

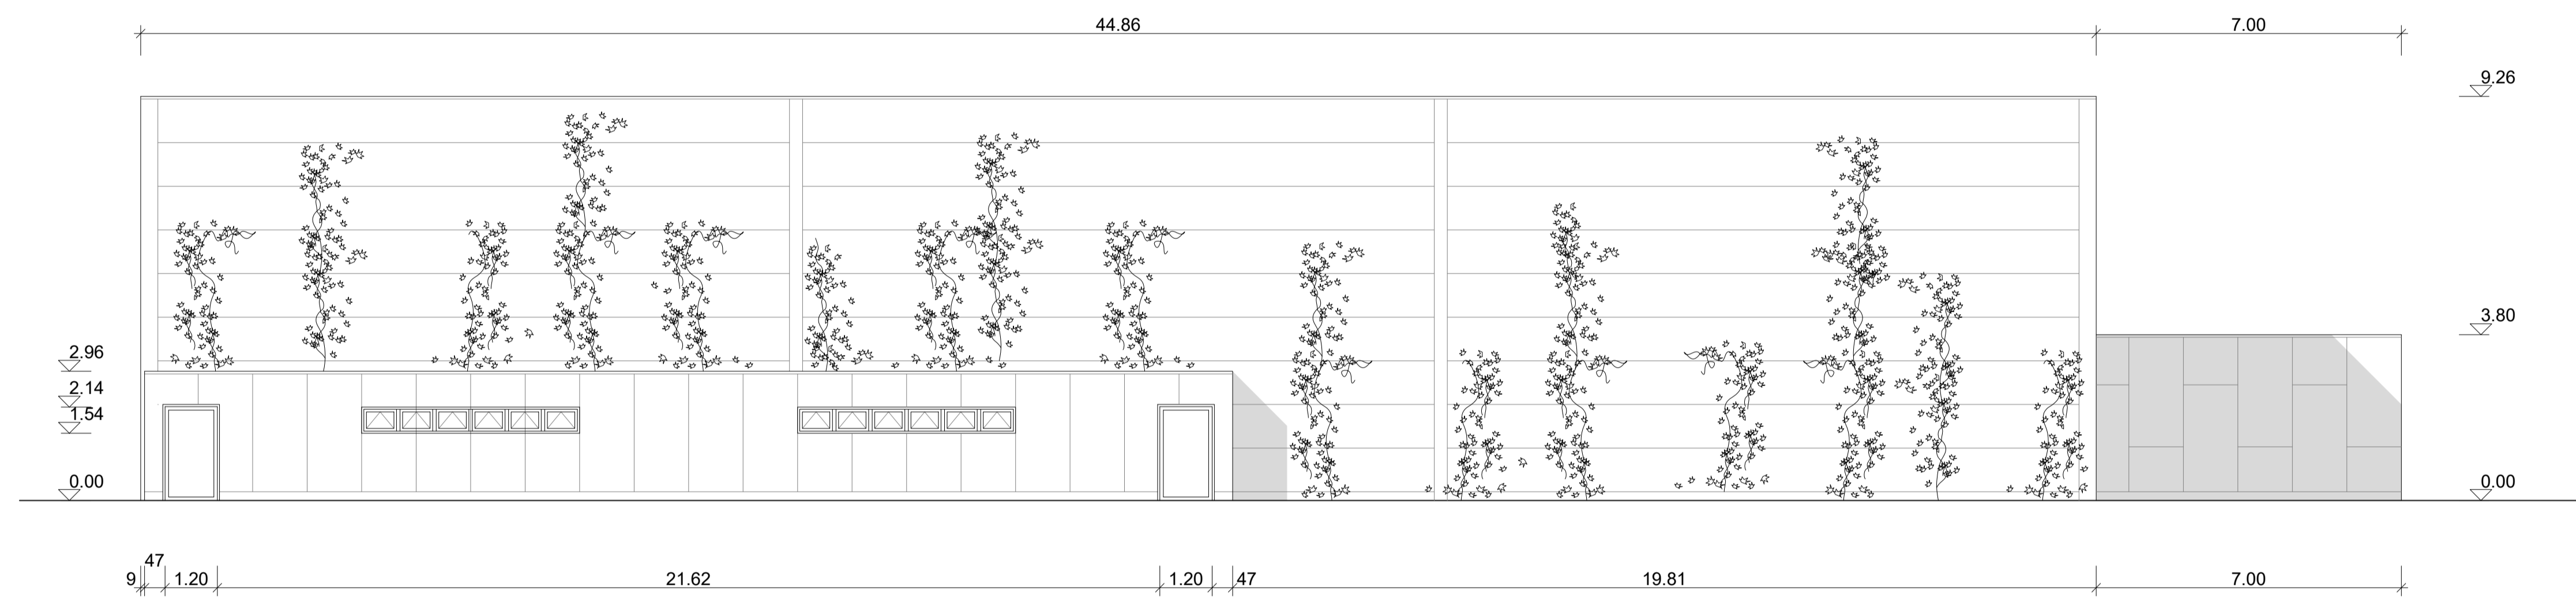


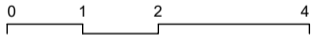
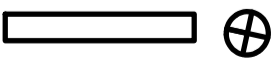
Südost-Ansicht

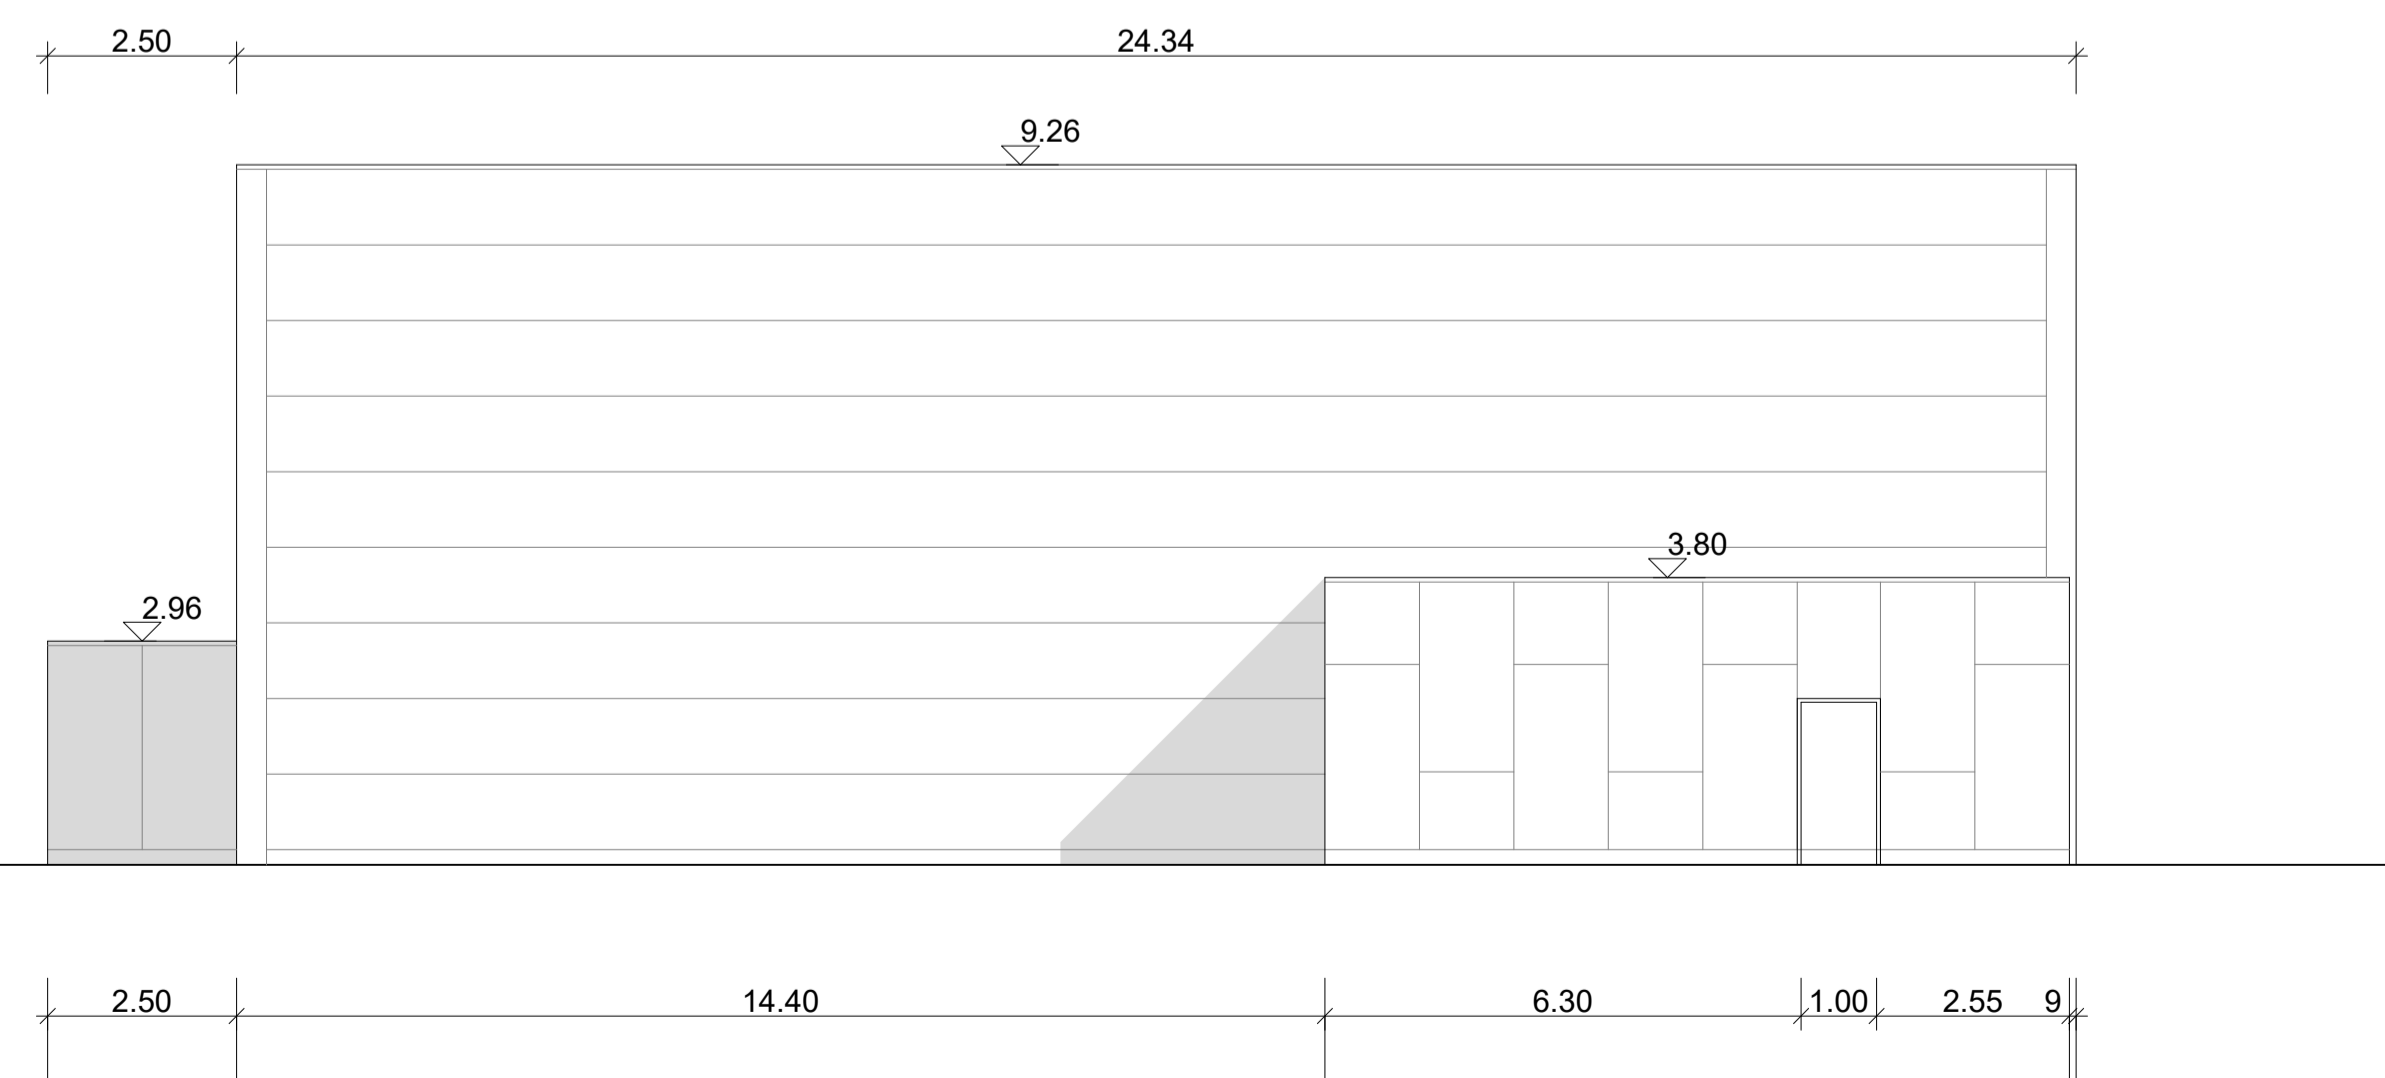

Nordost-Ansicht

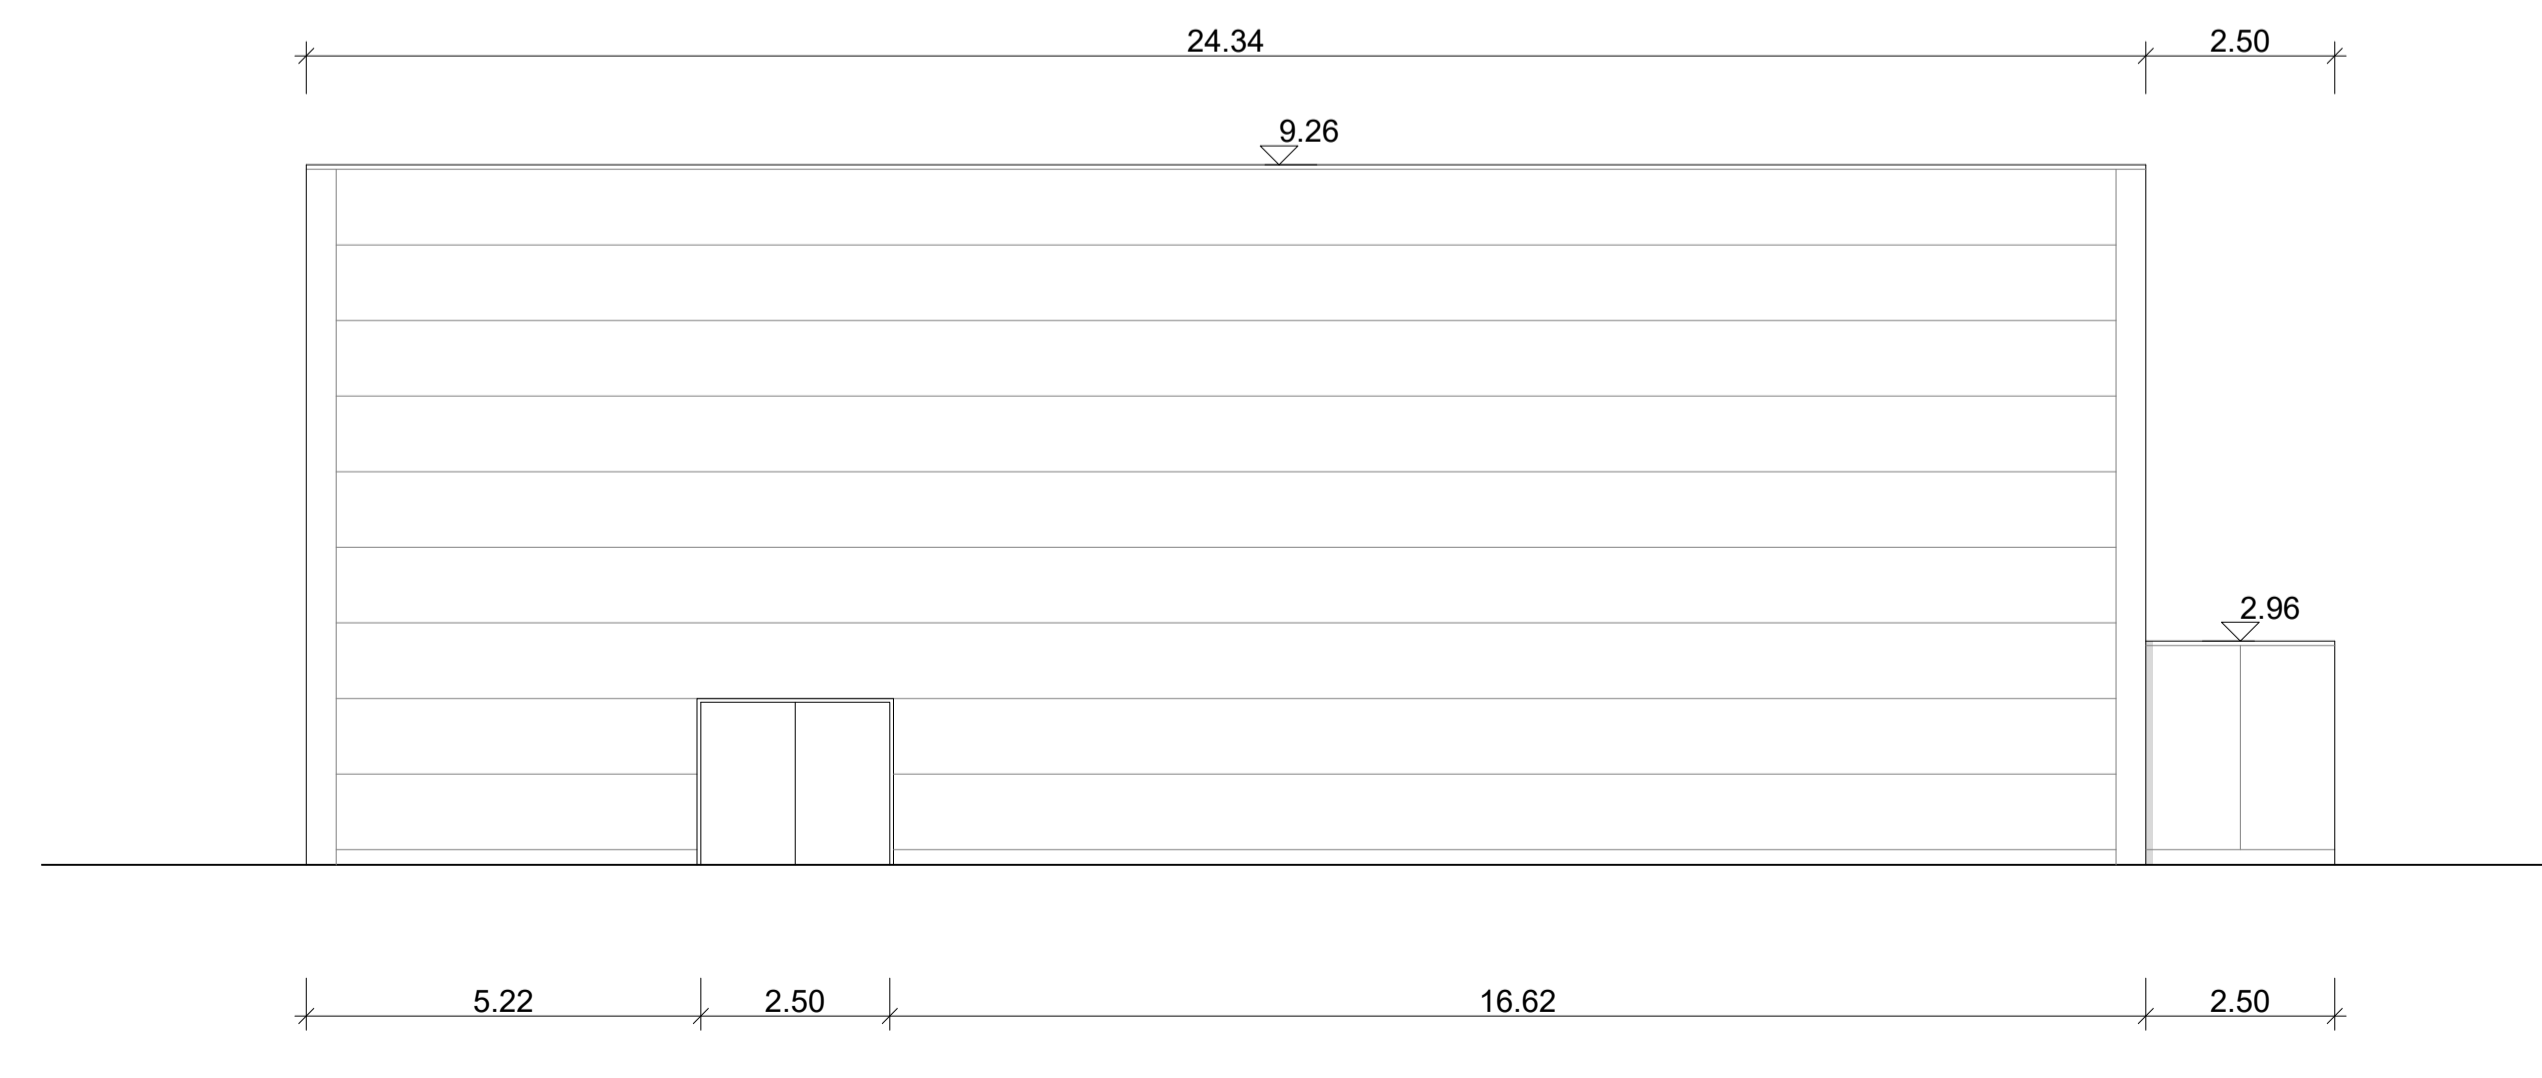

Südwest-Ansicht

 TRÄGERVEREIN TRAININGSHALLE SCHÜRWIES	NEUBAU TRAININGSHALLE SCHÜRWIES Ansichten 1:100			
	BAUHERRSCHAFT Trägerverein Trainingshalle Schürwies, Egg c/o W. Schoch, Pfannenstlistrasse 79, 8132 Egg	DATUM 10.03.2022	PLAN-NR. 215	FORMAT 1051 x 594
GRUNDEIGENTÜMER Politische Gemeinde Egg, Forchstrasse 145, 8132 Egg	ARCHITEKTUR Trägerverein Trainingshalle Schürwies c/o W. Schoch, Pfannenstlistrasse 79, 8132 Egg			
DIE BAUHERRSCHAFT Egg, 25. März 2022 Trägerverein Trainingshalle Schürwies				
DIE GRUNDEIGENTÜMER Egg,				
Politische Gemeinde Egg 				
DIE ARCHITEKTEN Egg, 25. März 2022				
Trägerverein Trainingshalle Schürwies				tbd