



## Fassade NW

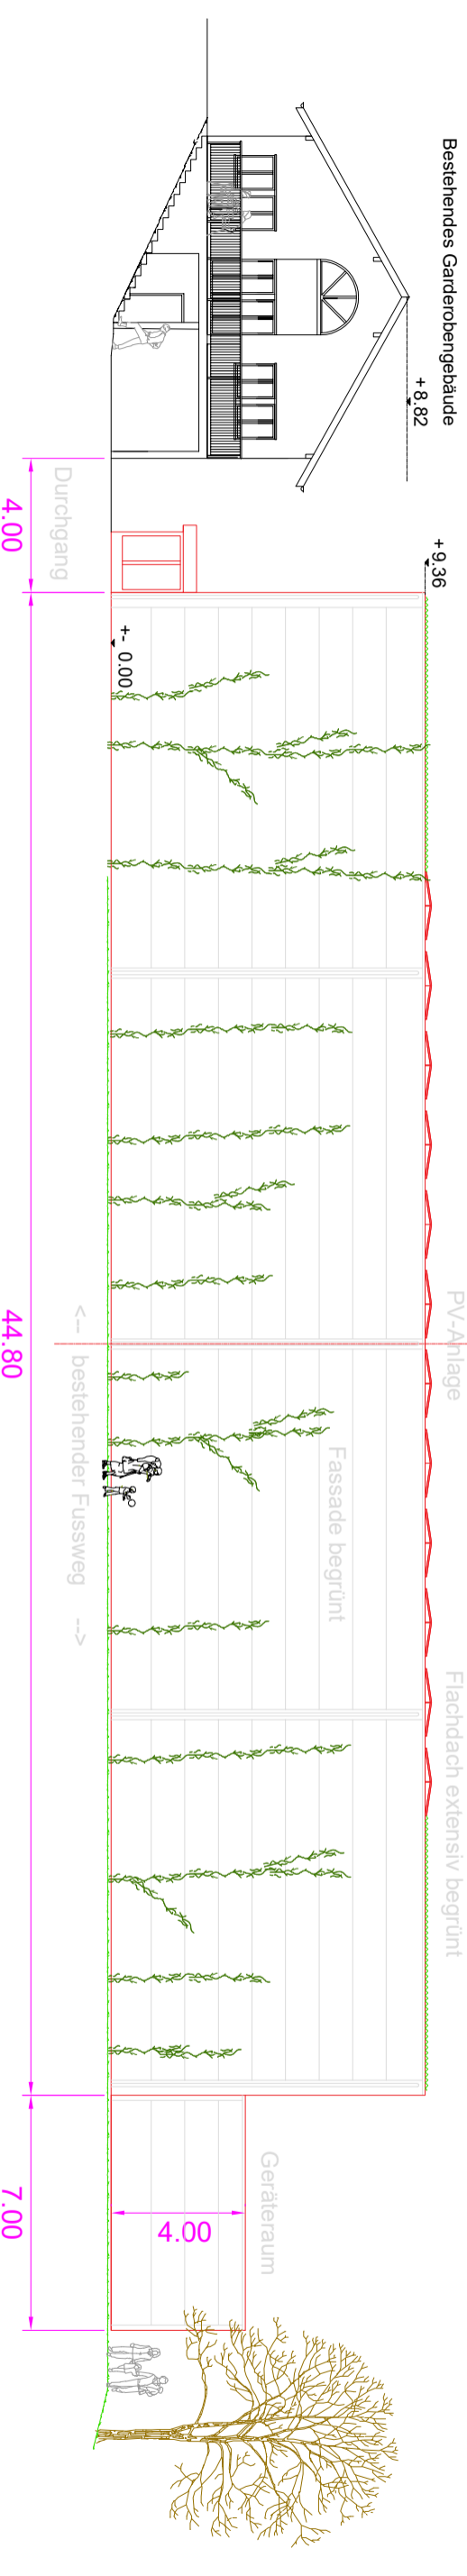

## Fassade SO

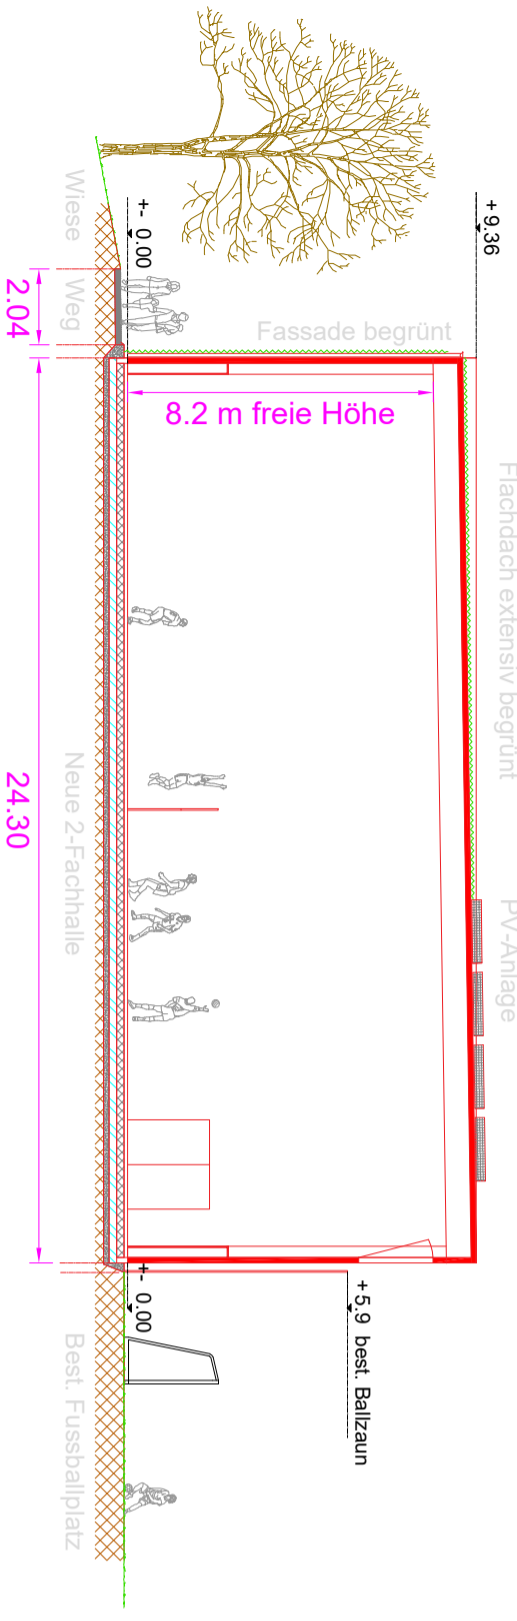

## Schnitt SO - NW

Objekt:		Bauherrschaft:	
<b>Neubau 2-fach Turnhalle</b>		Trägerverein 2-fach Schürwies	
Sportanlage Schürwies, Innervollkerstrasse 33, 8132 Egg		c/o Waldo Schoch,	
Fassaden / Schnitt		Pfannenstielstr. 79, 8132 Egg	
Vorentscheid	Plan VE 01 C.Kaufmann	M 1:200 / A3 23.03.2021	Grundigentümerin: Gemeinde Egg Forchstrasse 145, 8132 Egg