
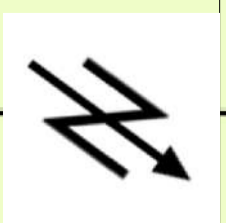
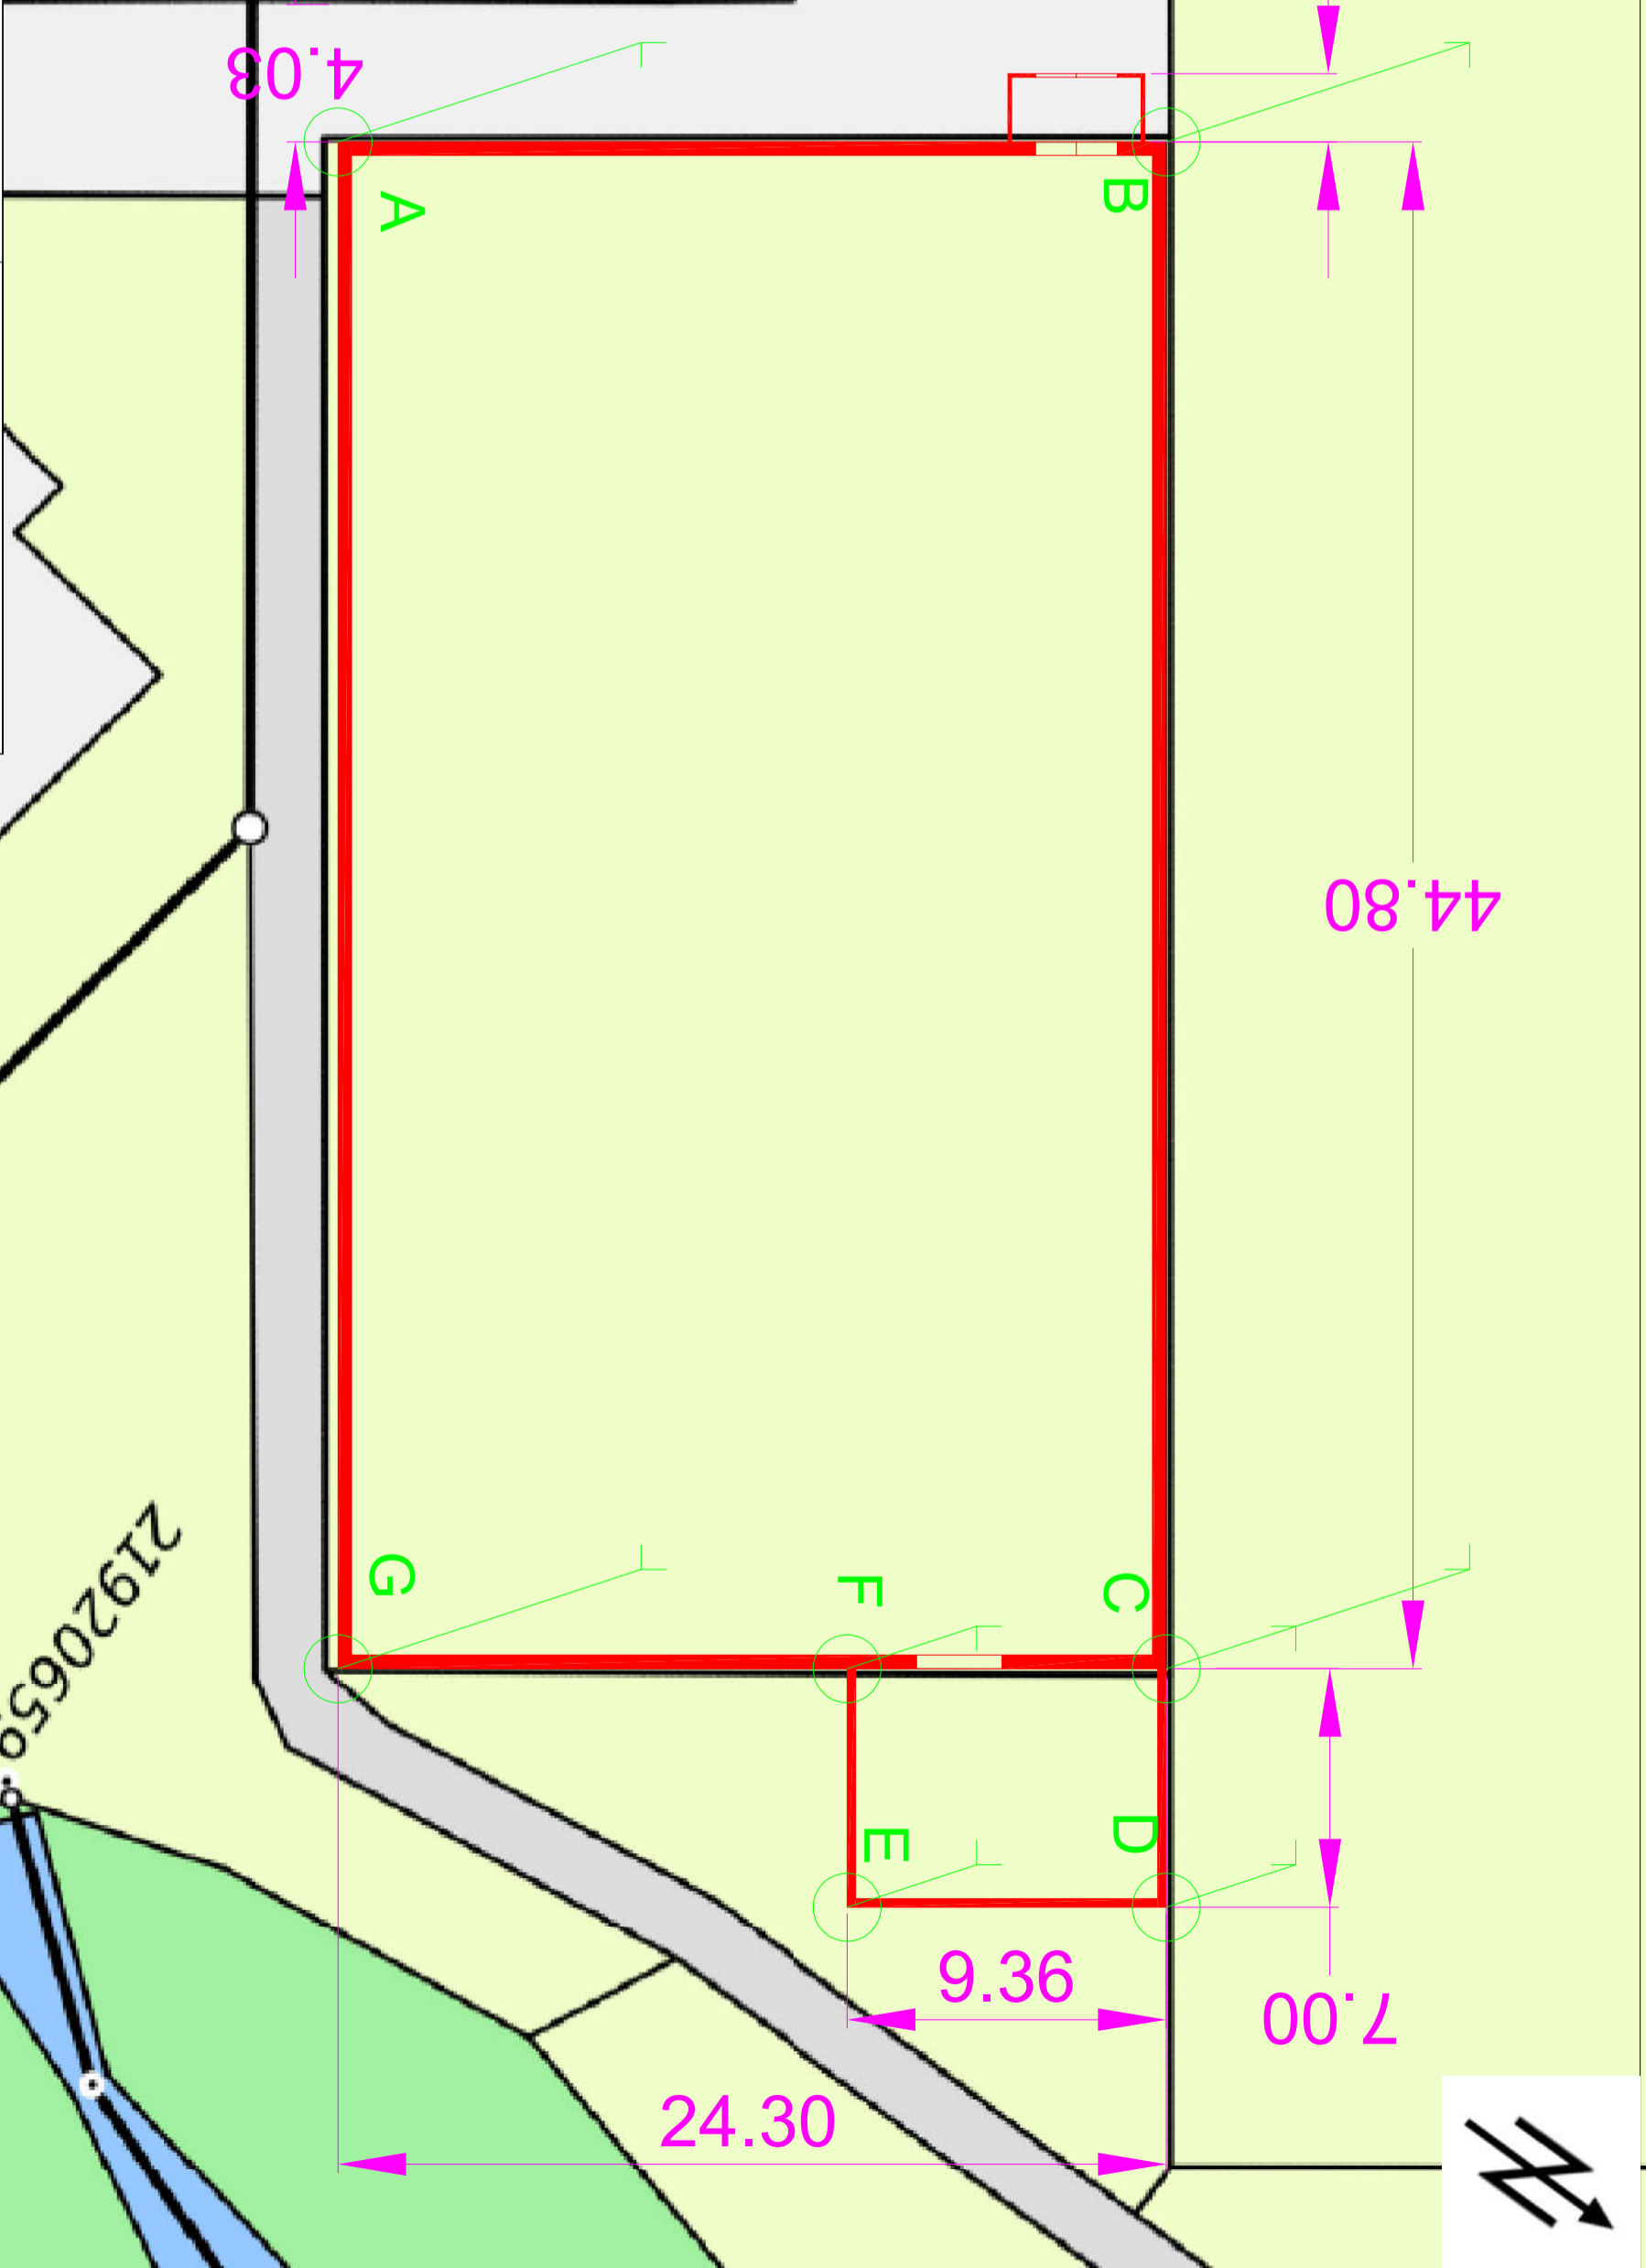


LEGENDE BAUGESPANN			
Stange	Visier	Terrain	Höhe
A	569.96	560.60	9.36
B	569.96	560.60	9.36
C	569.96	560.60	9.36
D	564.60	560.60	4.00
E	564.60	560.60	4.00
F	564.60	560.60	4.00
G	569.96	560.60	9.36

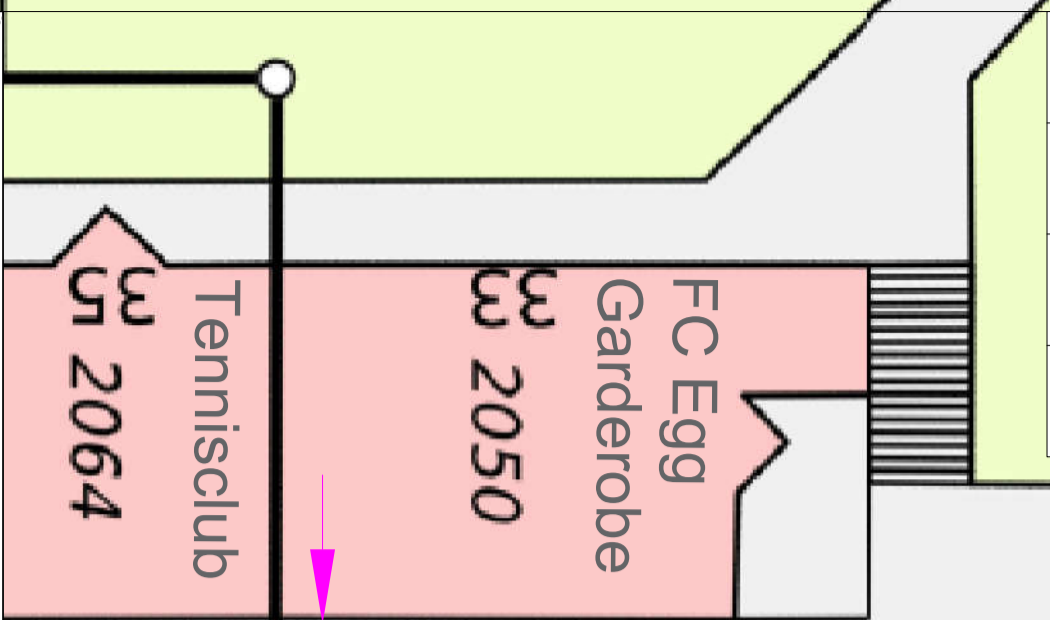

Objekt: **Neubau 2-fach Turnhalle**
 Sportanlage Schürwies, Innervollkerstrasse 33, 8132 Egg

Bauherrschaft: Trägerverein 2-fach Schürwies
 c/o Waldo Schoch,
 Pfannenstielstr. 79, 8132 Egg

Baugespannsplan M 1:200 / A3
 Grundeigentümerin:

Vorentscheid Plan VE 05
 C.Kaufmann 23.03.2021
 Gemeinde Egg
 Forchstrasse 145, 8132 Egg

Tennisplatz

21920659

+/- 0.00 = 560.6 m ü. M.