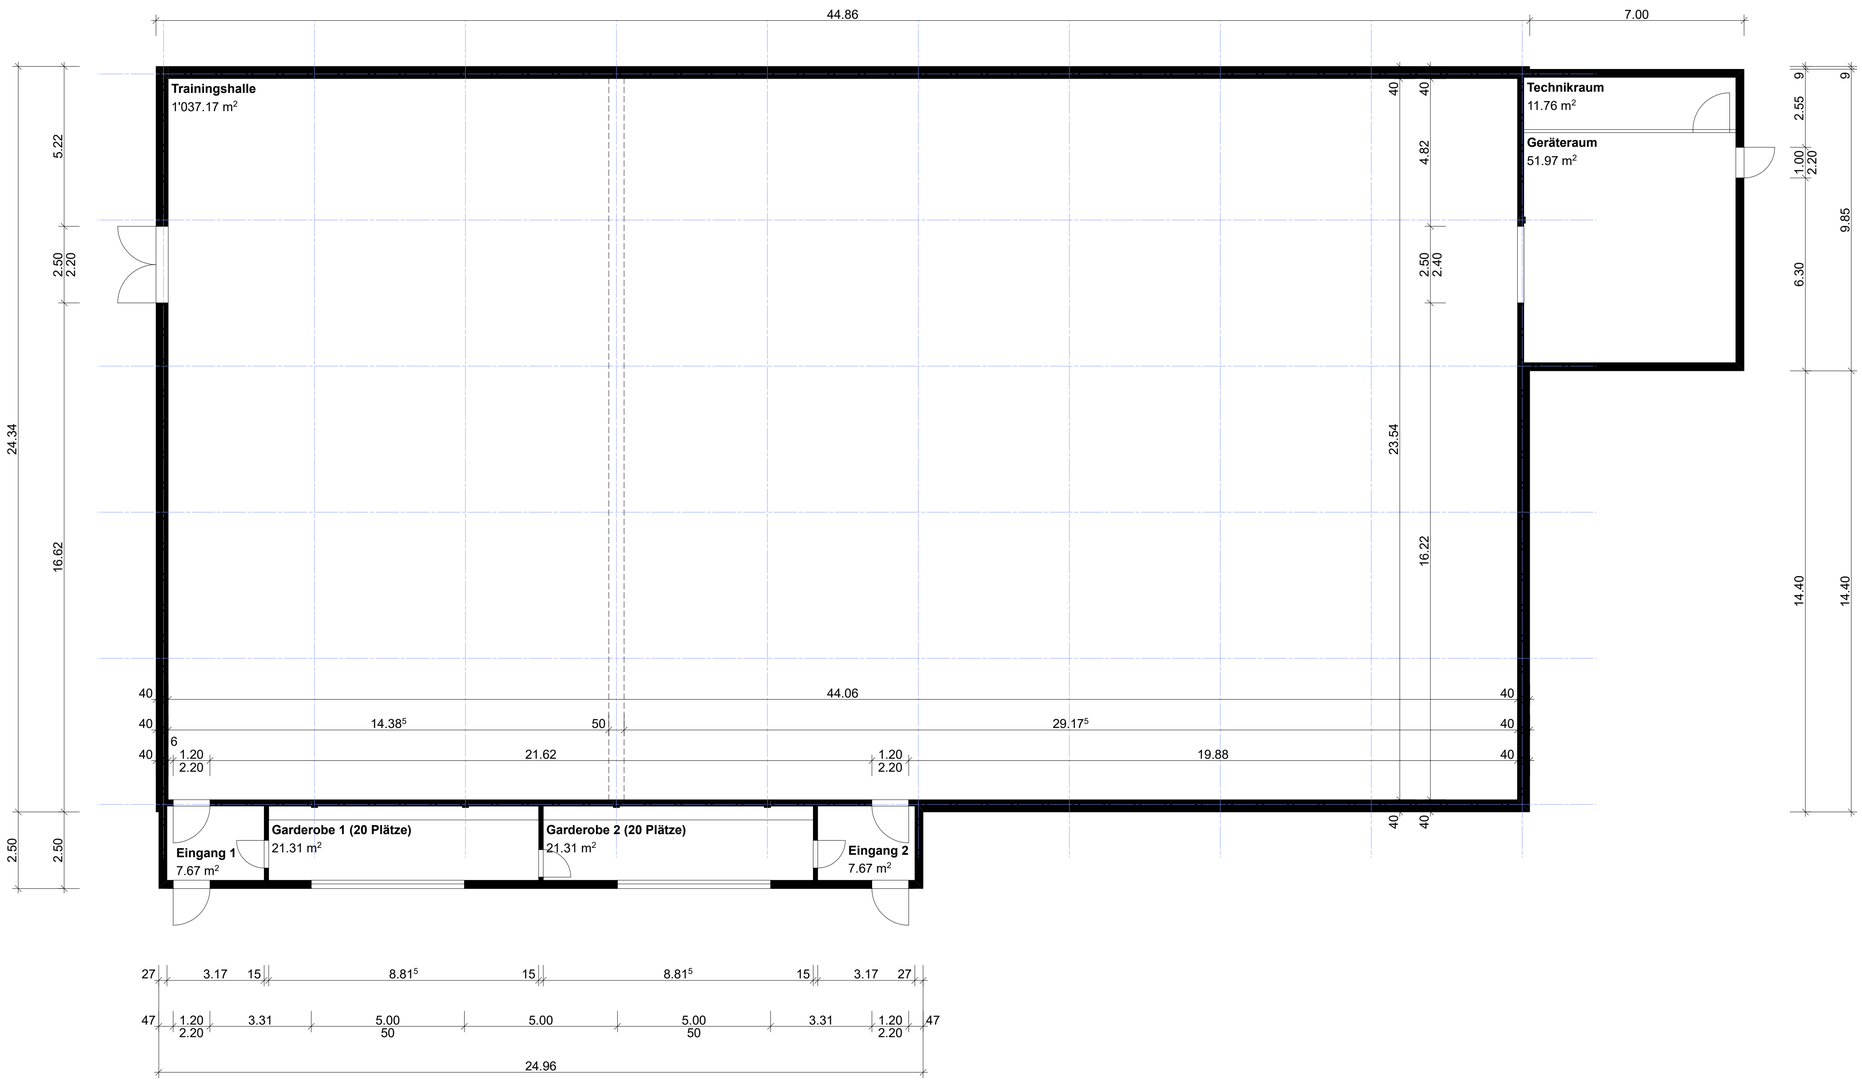

TRÄGERVEREIN TRAININGSHALLE SCHÜRWIES

NEUBAU TRAININGSHALLE SCHÜRWIES

Erdgeschoss

1:100

BAUHERRSCHAFT
Trägerverein Trainingshalle Schürwies, Egg
c/o W. Schoch, Pfannenstilstrasse 79, 8132 Egg

GRUNDEIGENTÜMER
Politische Gemeinde Egg, Forchstrasse 145, 8132 Egg

ARCHITEKTUR
Trägerverein Trainingshalle Schürwies
c/o W. Schoch, Pfannenstilstrasse 79, 8132 Egg

DATUM	PLAN - NR	FORMAT	GEZ
10.03.2022	212	DIN A1	INN

±0.00= 560.55 m ü.M.

0 1 2 4

DIE BAUHERRSCHAFT

Egg, 25. März 2022

.....

Trägerverein Trainingshalle Schürwies

DIE GRUNDEIGENTÜMER

Egg, ...

.....

Politische Gemeinde Egg

DIE ARCHITEKTEN

Egg, 25. März 2022

.....

Trägerverein Trainingshalle Schürwies